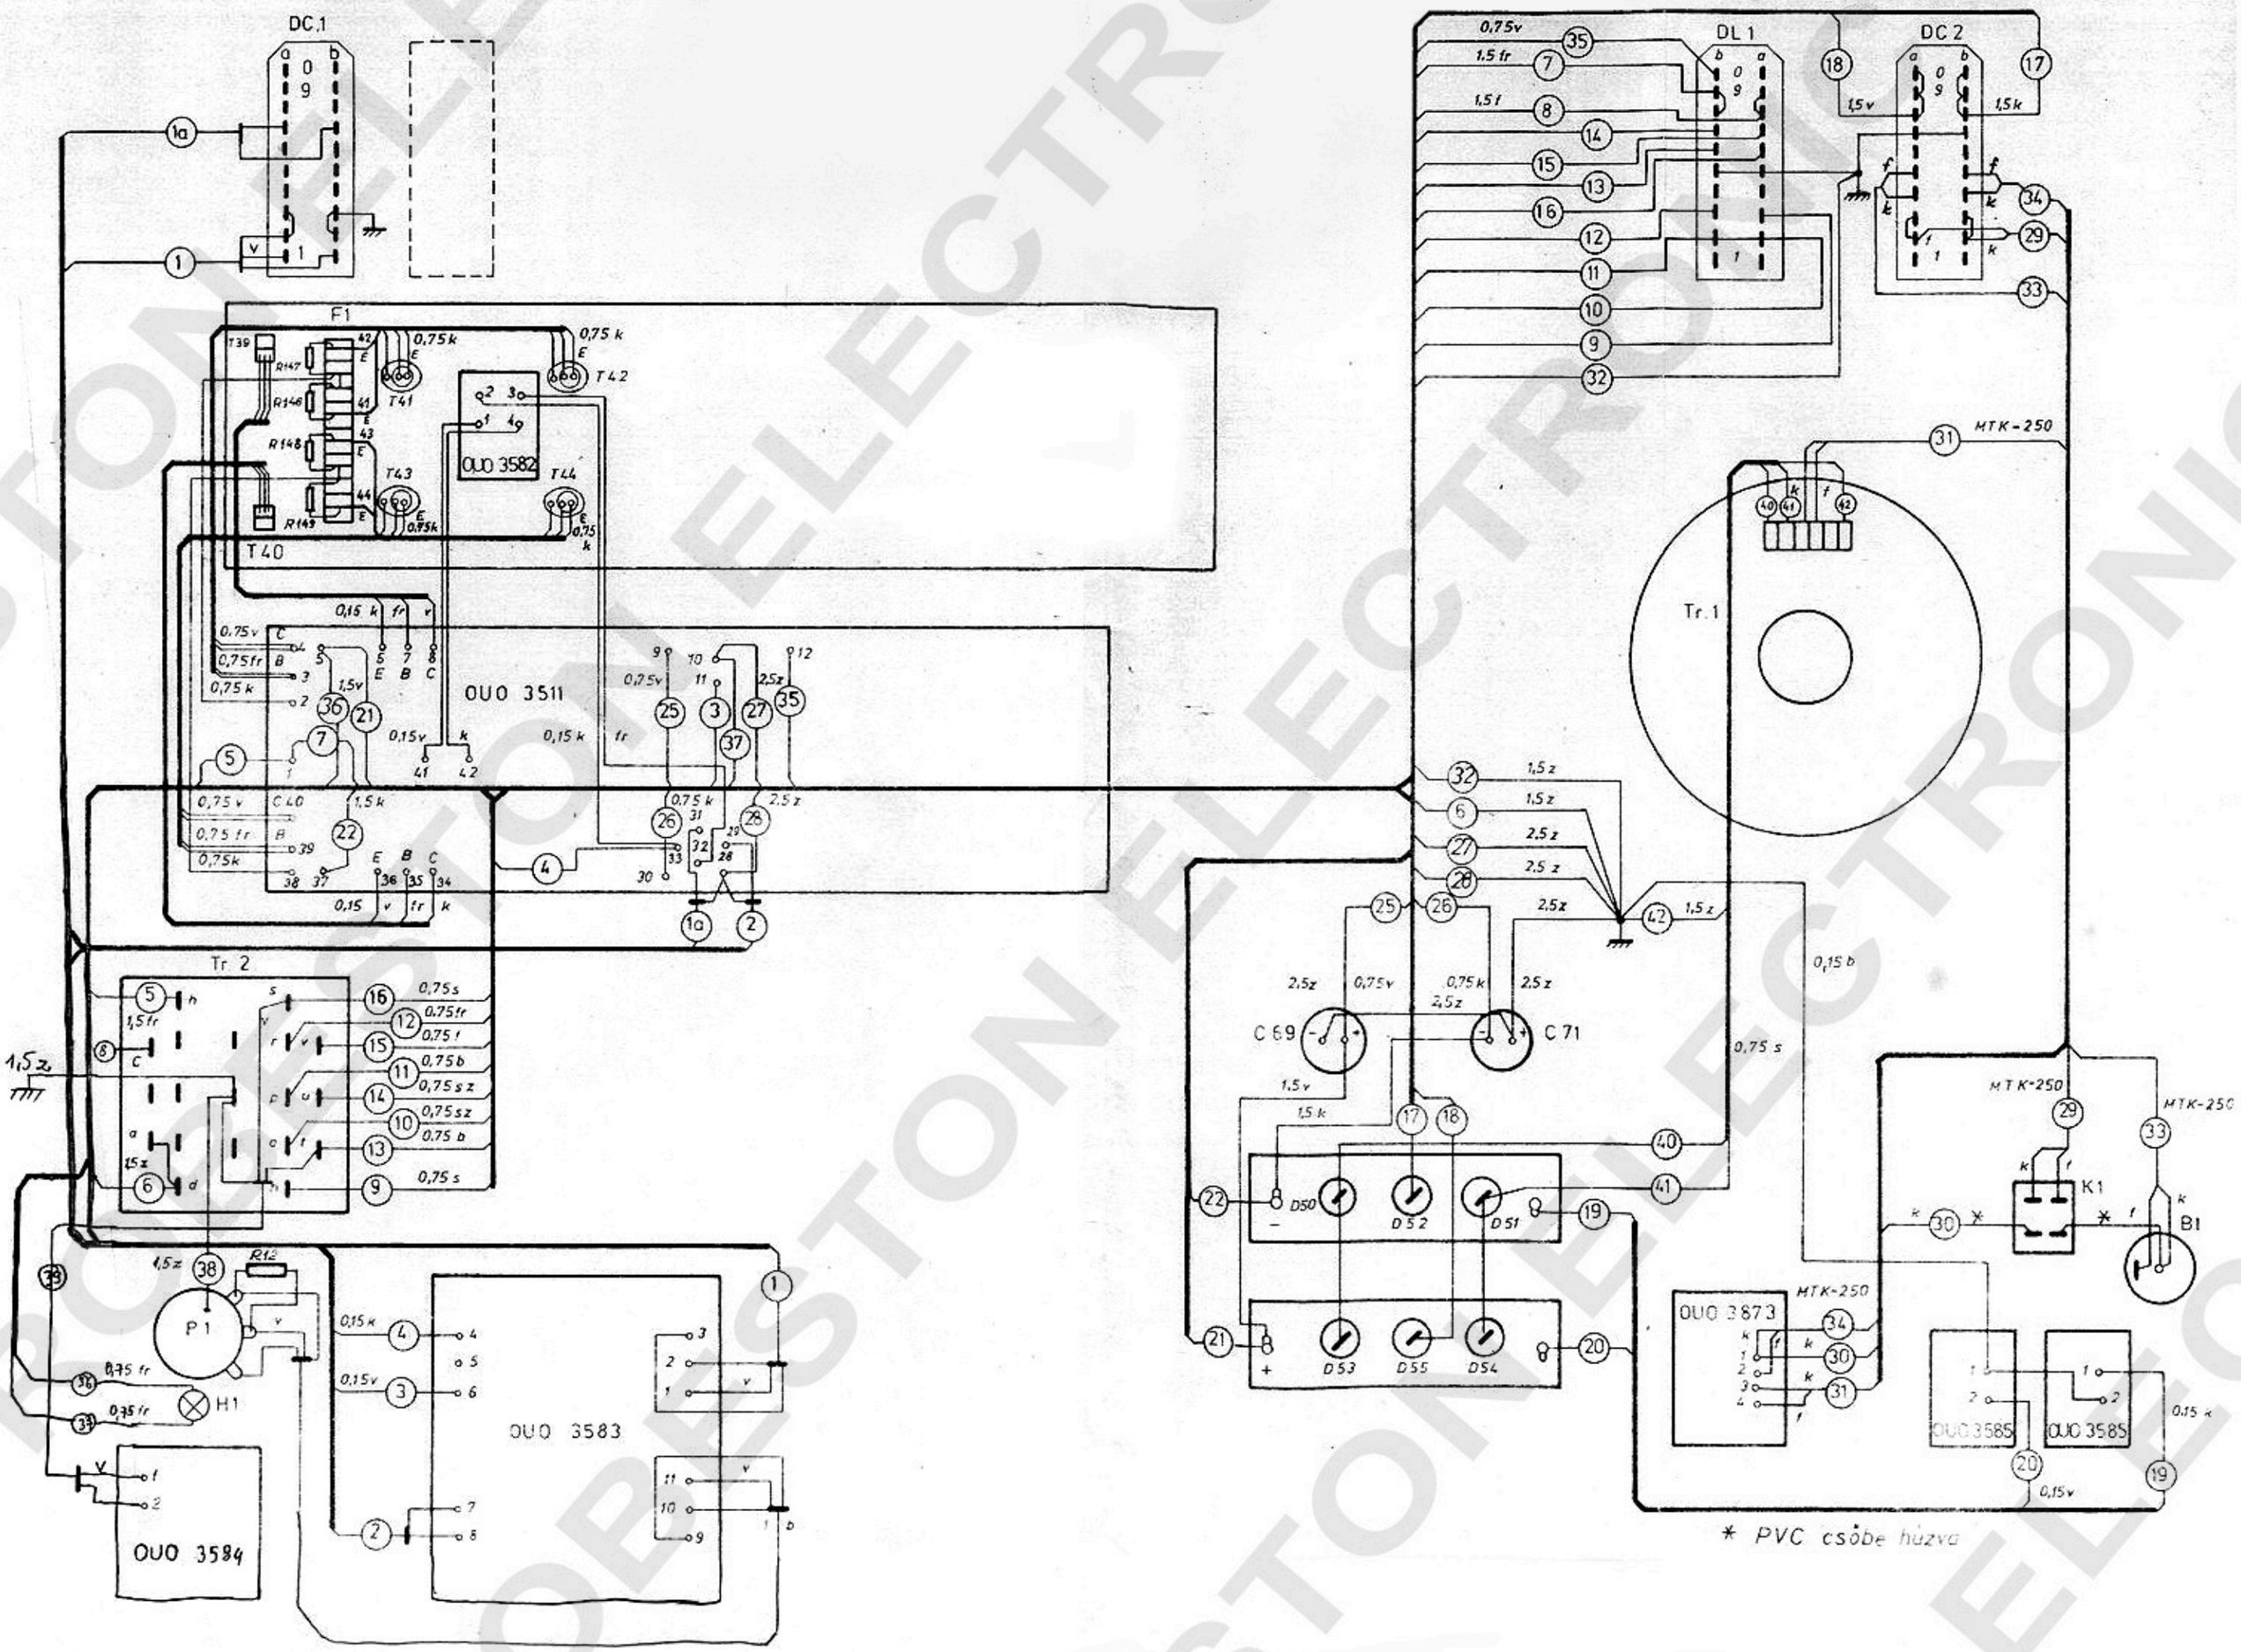
DC.1
DL 1
DC 2
F1
T39
R147
R146
R148
R149
T41
T42
T43
T44
T40
OUO 3582
OUO 3511
Tr. 2
Tr. 1
MTK-250
C 69
C 71
D50
D52
D51
D53
D55
D54
K1
B1
OUO 3873
OUO 3585
OUO 3585
P1
R12
H1
OUO 3583
OUO 3584
* PVC csőbe húzva